


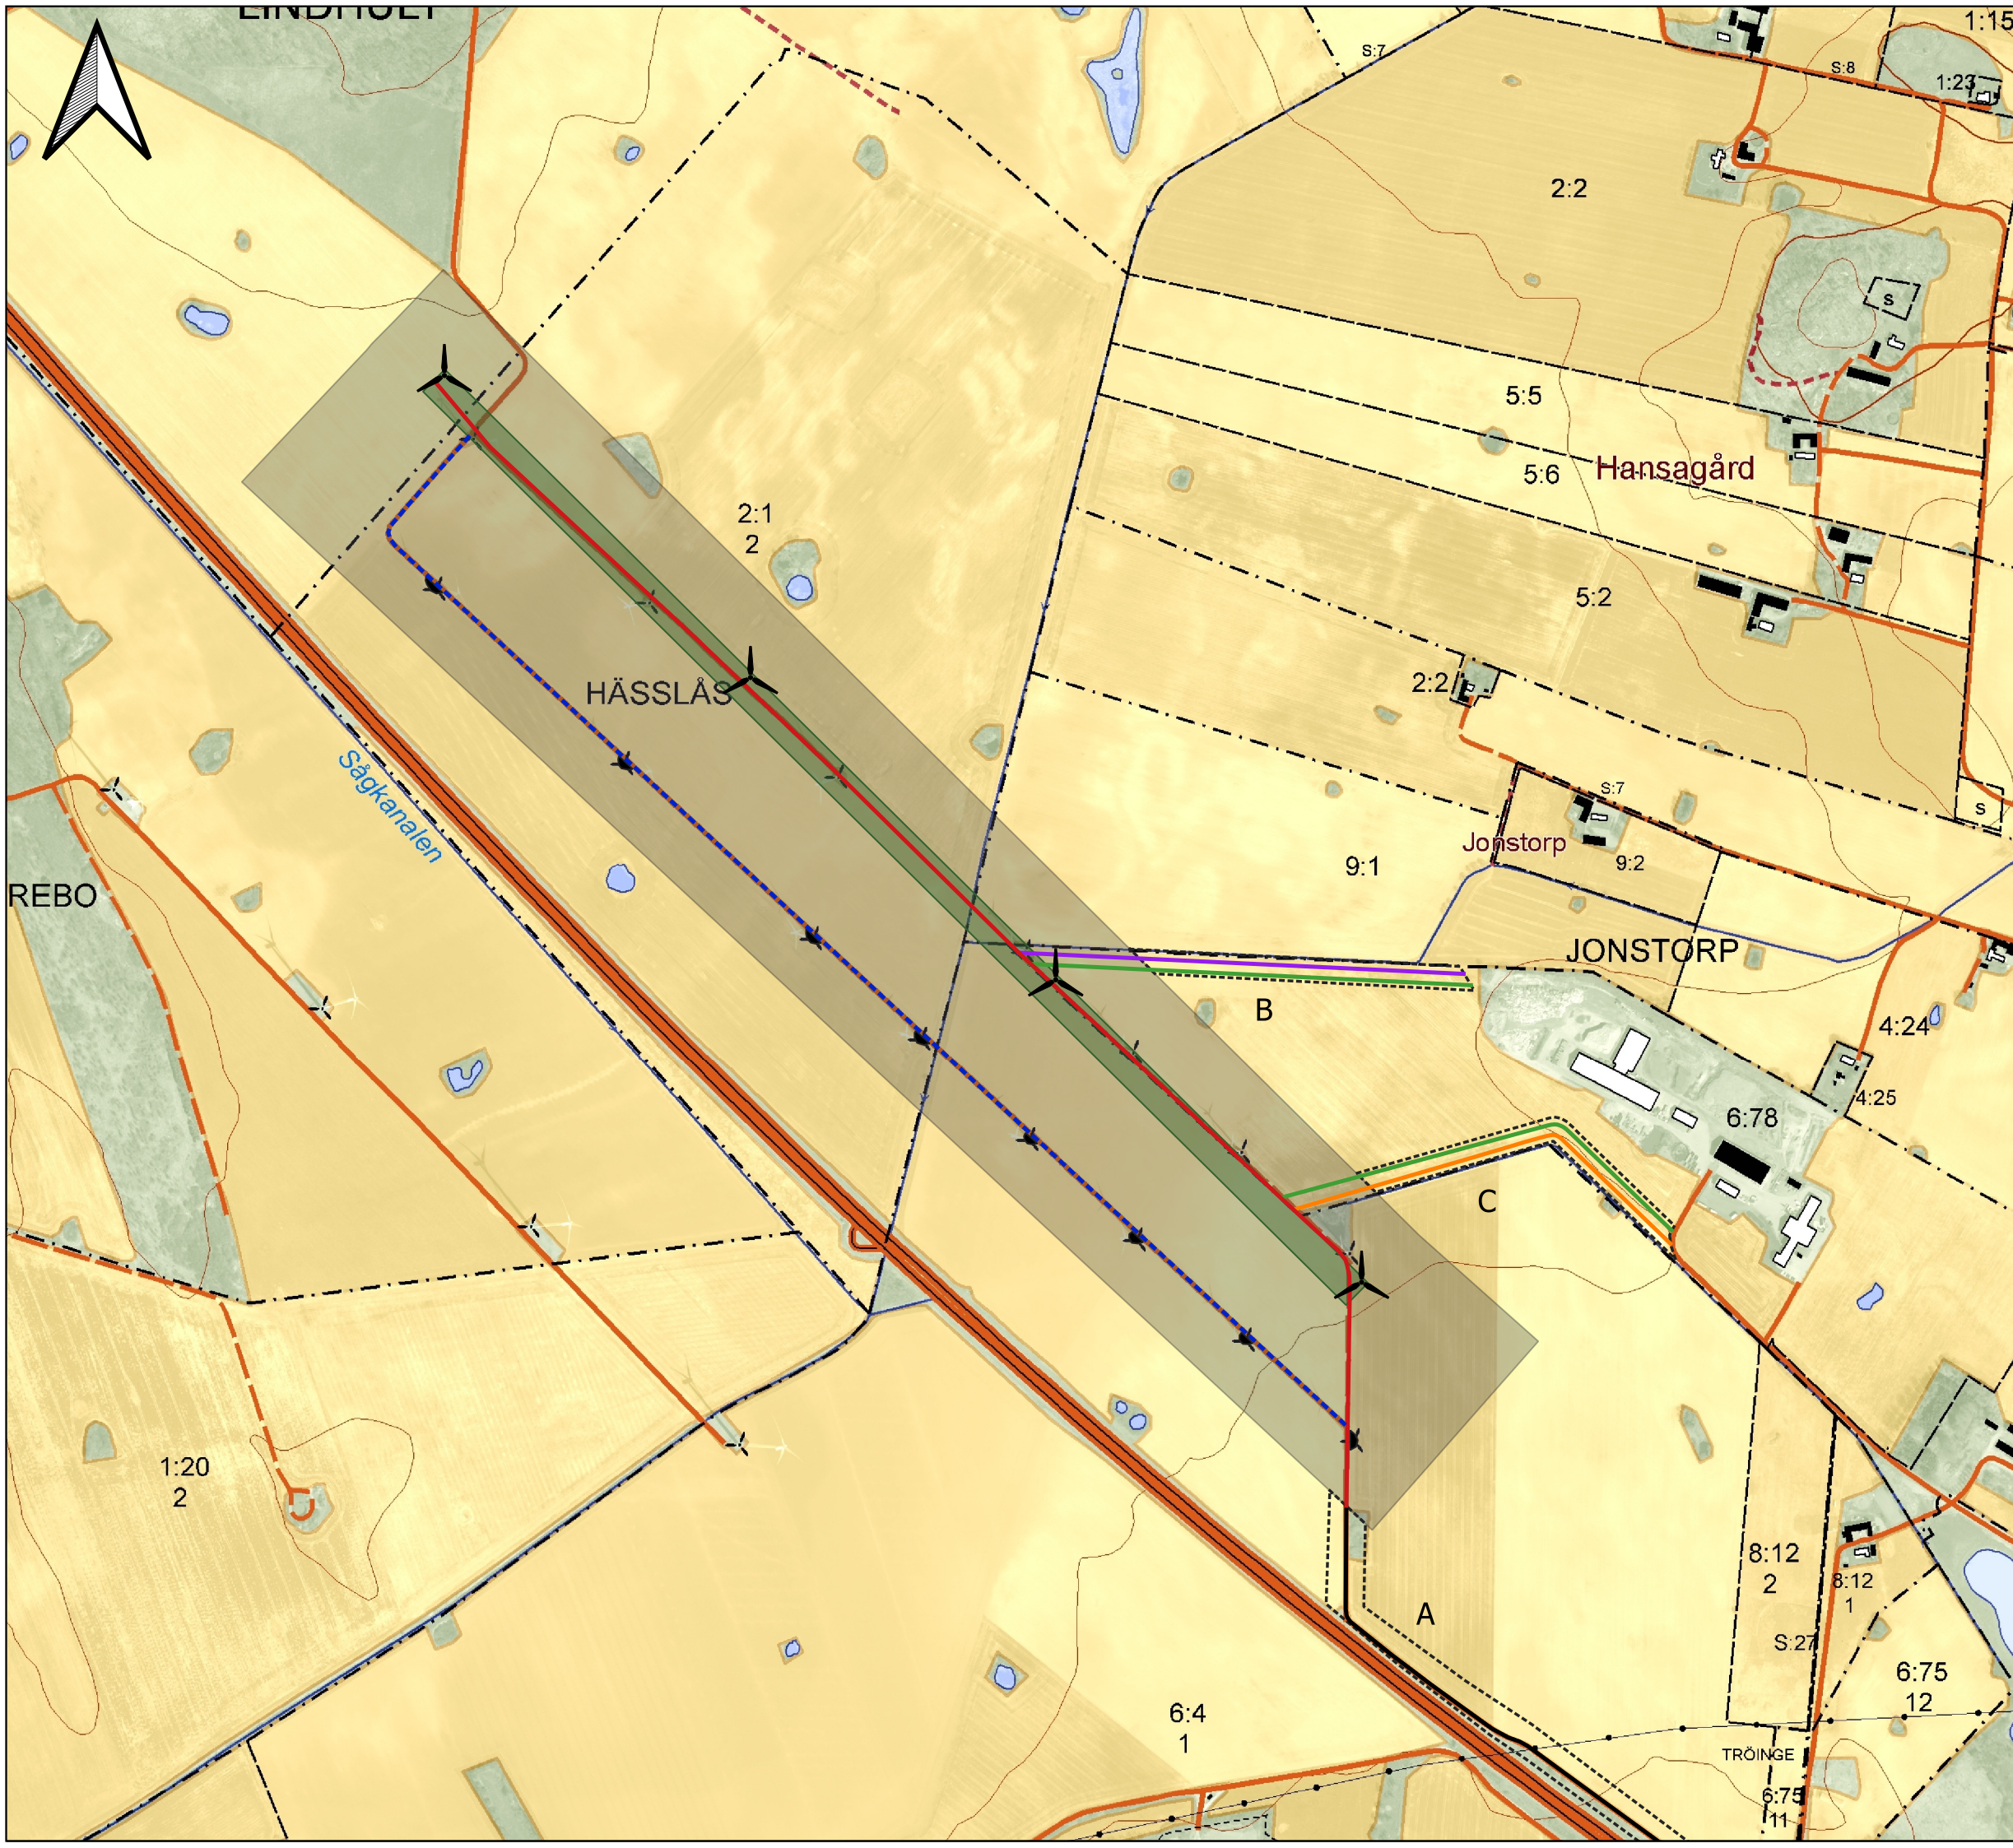

Falkenbergsmotet Parkutformning

- Verksamhetsområde
- Turbinområde
- Möjliga infartskorridorer
- Exempelutformning
- Exempel intern väg

- ### Möjliga infartsvägar
- B1
 - B2
 - C1
 - C2
 - A (Befintlig infartsväg)

- ### Återställning
- Fundament som återställs
 - Väg som återställs

Skala @ A3/1:8000	Datum 240517	ID HL
0 250 500 m		